



## PRUŽNE GRAĐEVINE

Međimurska 4, 10 000 ZAGREB

e-mail: prg@prg.hr web: www.prg.hr

### POSLOVNO PODRUČJE BIČK POZIV ZA DOSTAVU PONUDA EBN 28122

Naš znak: B.B.4.3.  
P.N. Br.: 101/045/21  
Ur.Br.: 340-21-1  
EBN: 28122  
Datum: 15.02.2021.

Vrsta postupka nabave: Otvoreni postupak nabave

#### 1. PODACI O PREDMETU NABAVE

Redni broj	Opis predmeta nabave	Jedinica mjere	Količina
1.	Dobava i montaža pokretne platforme za osobe smanjene pokretljivosti. Platforma je dimenzija 90/100 cm, nosivosti <250 kg, napona napajanja 230V, snage 1kW. U cijeni su sadržani svi potrebni radovi dobave i montaže te atesti i certifikati, kao i tehnički pregled dizala sa uporabnom dozvolom, ( tipa kao Dizala-Durđević Vimec V65 ili jednako vrijedno )	Kom	2

**NAPOMENA-** projektna dokumentacija dostupna na zahtjev.

**Procijenjena vrijednost nabave:** 200.000,00 kn bez PDV – a

**Osoba zadužena za kontakt:** Andrej Igrec, mob:099/263 8854, [andrej.igrec@prg.hr](mailto:andrej.igrec@prg.hr)

#### 2. SADRŽAJ PONUDE:

**PONUDA treba sadržavati:**

1. Jedinične cijene bez PDV-a, fca **željeznički kolodvor Laslovo-Korođ**
2. Ukupnu vrijednost ponude
3. Rok isporuke – **prema dogovoru**
4. Uvjete i način plaćanja
5. Opciju ponude ( ne kraću od 60 dana)

**Napomena I.** Potrebno je dostaviti potvrdu da je ponuditelj izmirio sve obveze prema državi i njenim institucijama (dospjele porezne obveze i doprinosi za mirovinsko i zdravstveno) te potvrdu da ponuditelj nije u blokadi zadnjih 30 dana.

#### 3. NAČIN I ROK ZA DOSTAVU PONUDE

Društvo upisano u sudski registar Trgovačkog suda u Zagrebu MBS: 080416334, OIB: 34601781192, MB: 1601636

Predsjednik Uprave: Pero Semren, dipl. ing. prom.

Članovi Uprave: Zvonko Perčin, dipl. ing. građ.; Željko Mihaljević, dipl. ing. prom.

Temeljni kapital: 63.898.200,00 kn.

Poslovna banka: Zagrebačka banka d.d., Zagreb, Trg bana Josipa Jelačića 10, IBAN: HR8123600001102394115

Pružne građevine d.o.o., Međimurska 4, 10 000 ZAGREB

tel: +385 1 3702 301 , 385 1 3909 310 fax: +385 1 4577 726





## PRUŽNE GRAĐEVINE

Međimurska 4, 10 000 ZAGREB

e-mail: prg@prg.hr web: www.prg.hr

- Rok za dostavu ponuda je do **22.02.2021.** god. do **12:00 sati (kada će biti održano javno otvaranje ponuda)** na adresu Trg Francuske Republike 13, 10000 Zagreb.
- Otvaranju mogu prisustvovati ovlašteni predstavnici ponuditelja
- Ponudu dostavite u zatvorenoj omotnici s naznakom: « NE OTVARAJ ! PONUDA ZA PN 101/045/21 »

Ponude koje ne sadrže tražene podatke i one pristigle nakon roka bez obzira na način dostave navedenog ovim upitom neće se uzeti u razmatranje.

Na ovaj postupak ne primjenjuje se Zakon o javnoj nabavi. Kriterij za odabir ponude je ekonomski najpovoljnija ponuda sa stajališta Naručitelja ili najniža cijena.

Za odabir ponude je dovoljna jedna (1) pristigla ponuda, koja udovoljava svim traženim zahtjevima i uvjetima naručitelja.

Podaci o zaprimljenim ponudama, ponuditeljima i broju ponuda tajni su do objave Odluke o odabiru. Naručitelj zadržava pravo poništiti ovaj postupak nabave u bilo kojem trenutku, odnosno ne odabrati niti jednu ponudu, a sve bez ikakvih obveza ili naknada bilo koje vrste prema ponuditeljima.

Naručitelj će izvršiti pregled, ocjenu i rangiranje dostavljenih ponuda u razumnom roku te pisano obavijest o rezultatima nabave (o odabiru najpovoljnije ponude ili poništenju postupka nabave) dostaviti svim ponuditeljima.

SLUŽBA NABAVE

Božana Bingula

Društvo upisano u sudski registar Trgovačkog suda u Zagrebu MBS: 080416334, OIB: 34601781192, MB: 1601636

Predsjednik Uprave: Pero Semren, dipl. ing. prom.

Članovi Uprave: Zvonko Perčin, dipl. ing. građ.; Željko Mihaljević, dipl. ing. prom.


Temeljni kapital: 63.898.200,00 kn.

Poslovna banka: Zagrebačka banka d.d., Zagreb, Trg bana Josipa Jelačića 10, IBAN: HR8123600001102394115

Pružne građevine d.o.o., Međimurska 4, 10 000 ZAGREB


tel: +385 1 3702 301, 385 1 3909 310 fax: +385 1 4577 726



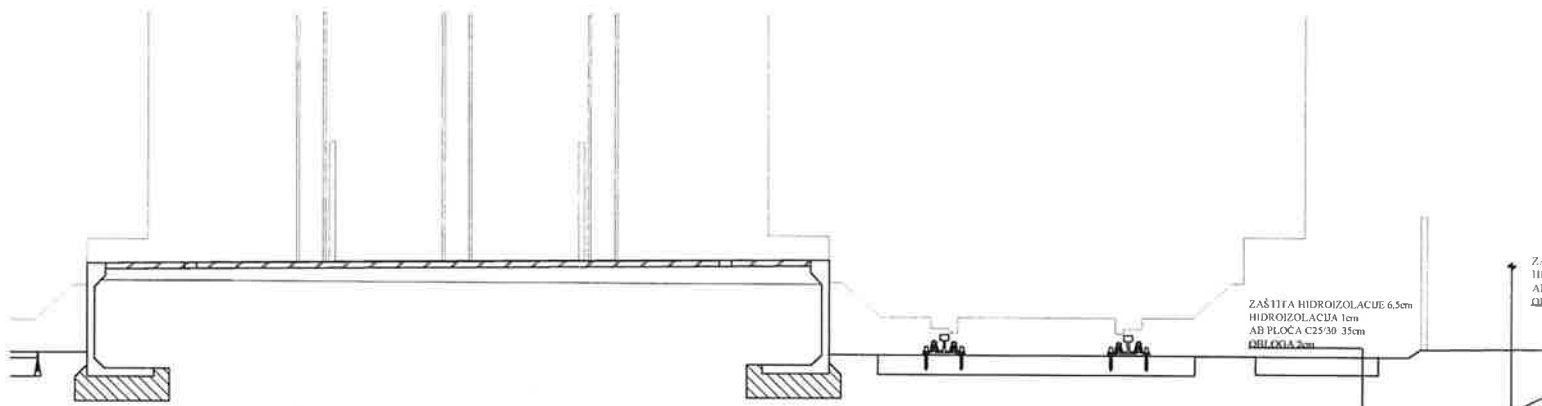

ZÁŠTITA HIDROIZOLACIE 6.5cm  
 HIDROIZOLACIA 1cm  
 AB PLOČA C25/30 35cm  
 OBLOKA 2cm


OBLOGA 3cm  
 AB PLOČA C25/30 35cm  
 HIDROIZOLACIA 1cm  
 ZÁŠTITA HIDROIZOLACIE 6.5cm

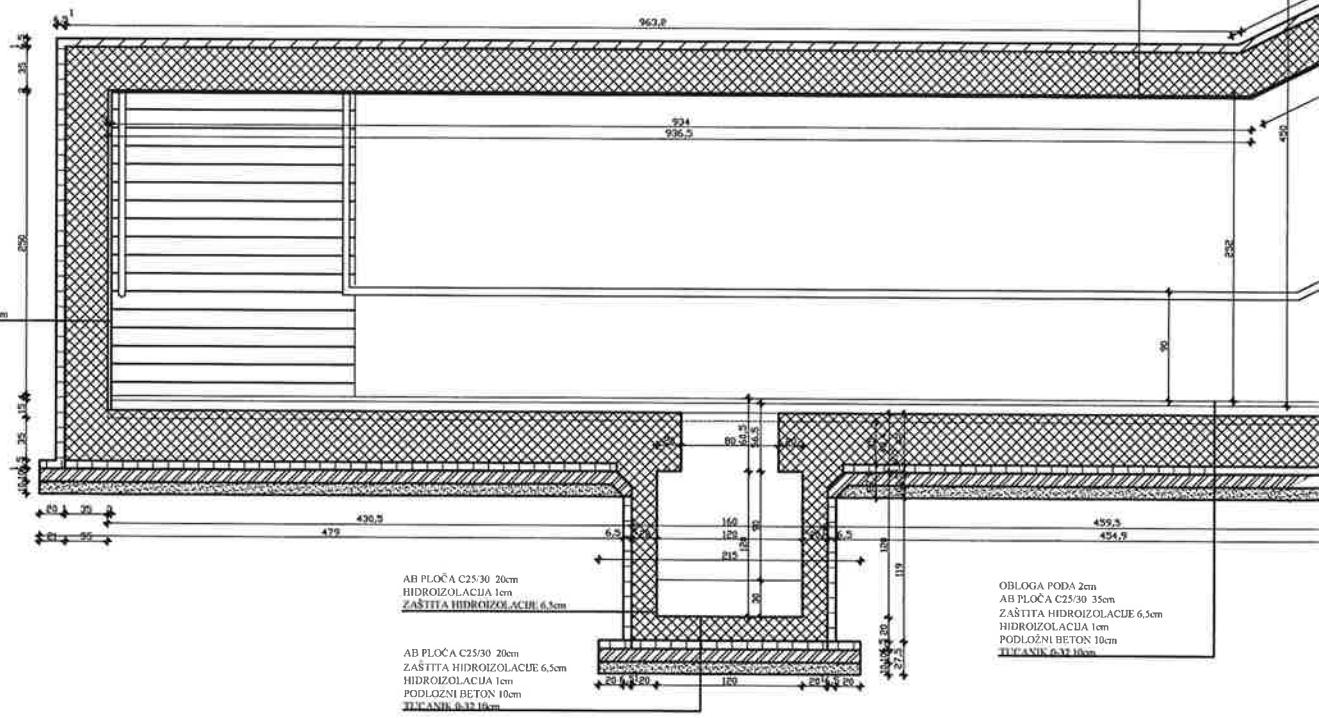

AB PLOČA C25/30 20cm  
 HIDROIZOLACIA 1cm  
 ZÁŠTITA HIDROIZOLACIE 6.5cm

AB PLOČA C25/30 20cm  
 ZÁŠTITA HIDROIZOLACIE 6.5cm  
 HIDROIZOLACIA 1cm  
 PODLOŽNI BETON 10cm  
 TLUPANKA 0.32 10cm

OBLOGA PODA 2cm  
 AB PLOČA C25/30 35cm  
 ZÁŠTITA HIDROIZOLACIE 6.5cm  
 HIDROIZOLACIA 1cm  
 PODLOŽNI BETON 10cm  
 TLUPANKA 0.32 10cm

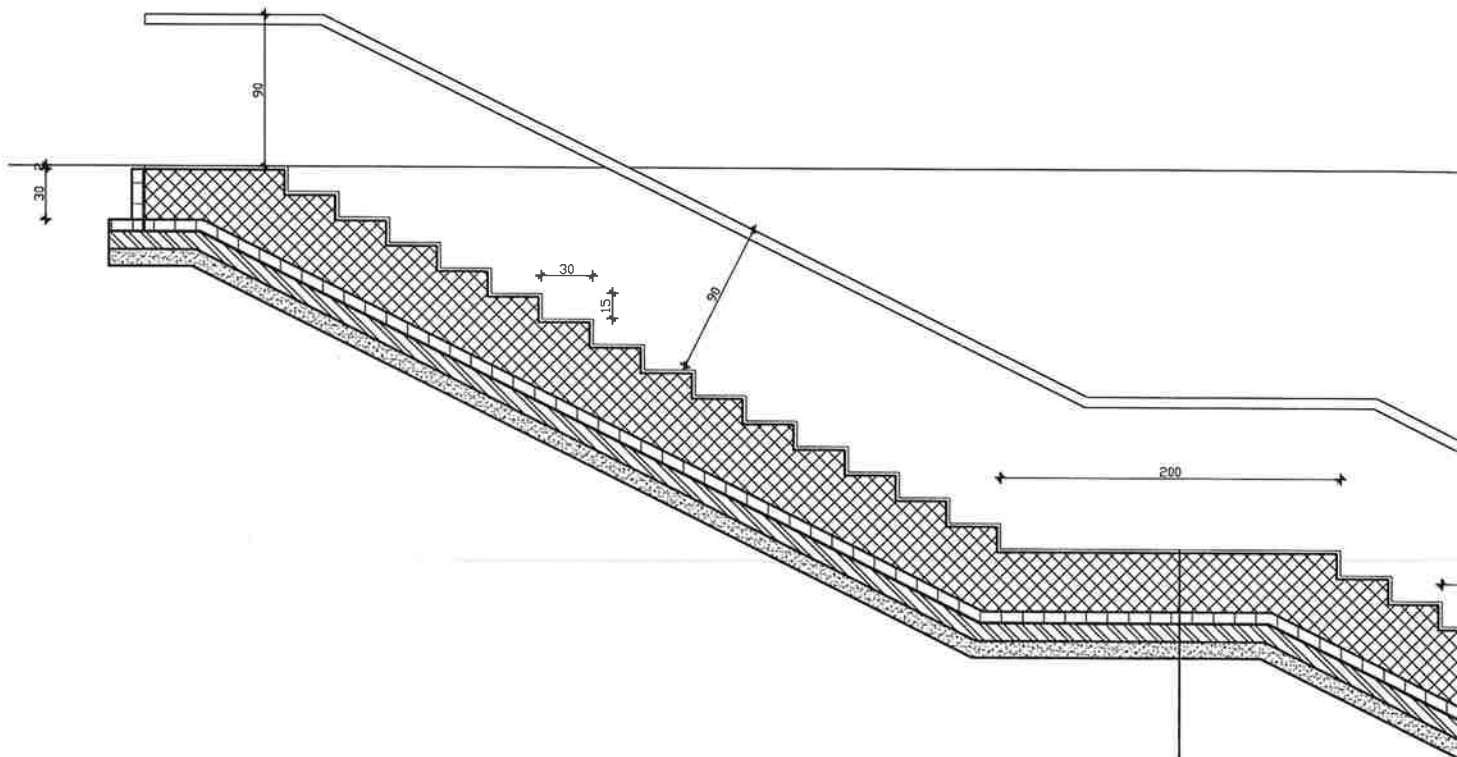

OBLOGA PODA 2  
 AB PLOČA C25/30 35  
 ZAŠTITA HIDROIZOLACIJE 6,5  
 HIDROIZOLACIJA 1  
 PODLOŽNI BETON 10  
 TUCANIK 0-32 10