



PRUŽNE GRAĐEVINE

Međimurska 4, 10 000 ZAGREB

e-mail: prg@prg.hr web: www.prg.hr

POSLOVNO PODRUČJE BIČK POZIV ZA DOSTAVU PONUDA EBN 30892

Naš znak: N.D.4.3.
P.N. Br.: 101/443/21
Ur.Br.: 2028-21-1
EBN: 30892
Datum: 04.10.2021.

Vrsta postupka nabave: Otvoreni postupak nabave

1. PODACI O PREDMETU NABAVE

Redni broj	Opis predmeta nabave	Jedinica mjere	Količina
1.	Usluga najma okvirne oplata (kao PERI Domino, Doka Frami Xlife ili jednakovrijedno) za izradu ab konstrukcije prema presjeku u privitku. Planirano je da potreban broj elemenata osigura izvođenje ab konstrukcije pod "1" i "2" (pogledati skicu) u dužini 16,5 m, dok se kasnije od istih elemenata izvodi "3" (pogledati skicu). U cijenu najma uključiti sav potreban materijal i pribor. Predviđeno vrijeme najma je 1 mjesec.	Mjesec	1

Procijenjena vrijednost nabave: 30.000,00 kn bez PDV - a

Osoba zadužena za kontakt: Andrej Igrec, mob: 099/263 8854, e-mail: andrej.igrec@prg.hr

2. SADRŽAJ PONUDE:

PONUDA treba sadržavati:

1. Jedinичne cijene bez PDV-a, fca željeznički kolodvor Vinkovci
2. Ukupnu vrijednost ponude
3. Rok isporuke
4. Uvjete i način plaćanja
5. Opciju ponude (ne kraću od 60 dana)

3. NAČIN I ROK ZA DOSTAVU PONUDE

- Rok za dostavu ponuda je do **08.10.2021.** god. do **12:00 sati** na adresu Trg Francuske Republike 13, 10000 Zagreb.
- Ponudu dostavite u zatvorenoj omotnici s naznakom: « NE OTVARAJ ! PONUDA ZA PN 101/443/21»

Društvo upisano u sudski registar Trgovačkog suda u Zagrebu MBS: 080416334, OIB: 34601781192, MB: 1601636

Predsjednik Uprave: Pero Semren, dipl. ing. prom.

Članovi Uprave: Zvonko Perčin, dipl. ing. građ.; Željko Mihaljević, dipl. ing. prom.

Temeljni kapital: 63.898.200,00 kn.

Poslovna banka: Zagrebačka banka d.d., Zagreb, Trg bana Josipa Jelačića 10, IBAN: HR8123600001102394115



Pružne građevine d.o.o., Međimurska 4, 10 000 ZAGREB
tel: +385 1 3702 301 , 385 1 3909 310 fax: +385 1 4577 726



PRUŽNE GRAĐEVINE

Međimurska 4, 10 000 ZAGREB

e-mail: prg@prg.hr web: www.prg.hr

Ponude koje ne sadrže tražene podatke i one pristigle nakon roka bez obzira na način dostave navedenog ovim upitom neće se uzeti u razmatranje.

Na ovaj postupak ne primjenjuje se Zakon o javnoj nabavi. Naručitelj neće javno otvarati ponude. Kriterij za odabir ponude je ekonomski najpovoljnija ponuda sa stajališta Naručitelja ili najniža cijena.

Za odabir ponude je dovoljna jedna (1) pristigla ponuda, koja udovoljava svim traženim zahtjevima i uvjetima naručitelja.

Podaci o zaprimljenim ponudama, ponuditeljima i broju ponuda tajni su do objave Odluke o odabiru. Naručitelj zadržava pravo poništiti ovaj postupak nabave u bilo kojem trenutku, odnosno ne odabirati niti jednu ponudu, a sve bez ikakvih obveza ili naknada bilo koje vrste prema ponuditeljima.

Naručitelj će izvršiti pregled, ocjenu i rangiranje dostavljenih ponuda u razumnom roku te pisanu obavijest o rezultatima nabave (o odabiru najpovoljnije ponude ili poništenju postupka nabave) dostaviti svim ponuditeljima.

SLUŽBA NABAVE


Nikola Dučković

Društvo upisano u sudski registar Trgovačkog suda u Zagrebu MBS: 080416334, OIB: 34601781192, MB: 1601636

Predsjednik Uprave: Pero Semren, dipl. ing. prom.

Članovi Uprave: Zvonko Perčin, dipl. ing. građ.; Željko Mihaljević, dipl. ing. prom.

Temeljni kapital: 63.898.200,00 kn.


Poslovna banka: Zagrebačka banka d.d., Zagreb, Trg bana Josipa Jelačića 10, IBAN: HR8123600001102394115

Pružne građevine d.o.o., Međimurska 4, 10 000 ZAGREB

tel: +385 1 3702 301, 385 1 3909 310 fax: +385 1 4577 726



POPREČNI PRESJEK ŽELJEZNIČKI KANAL

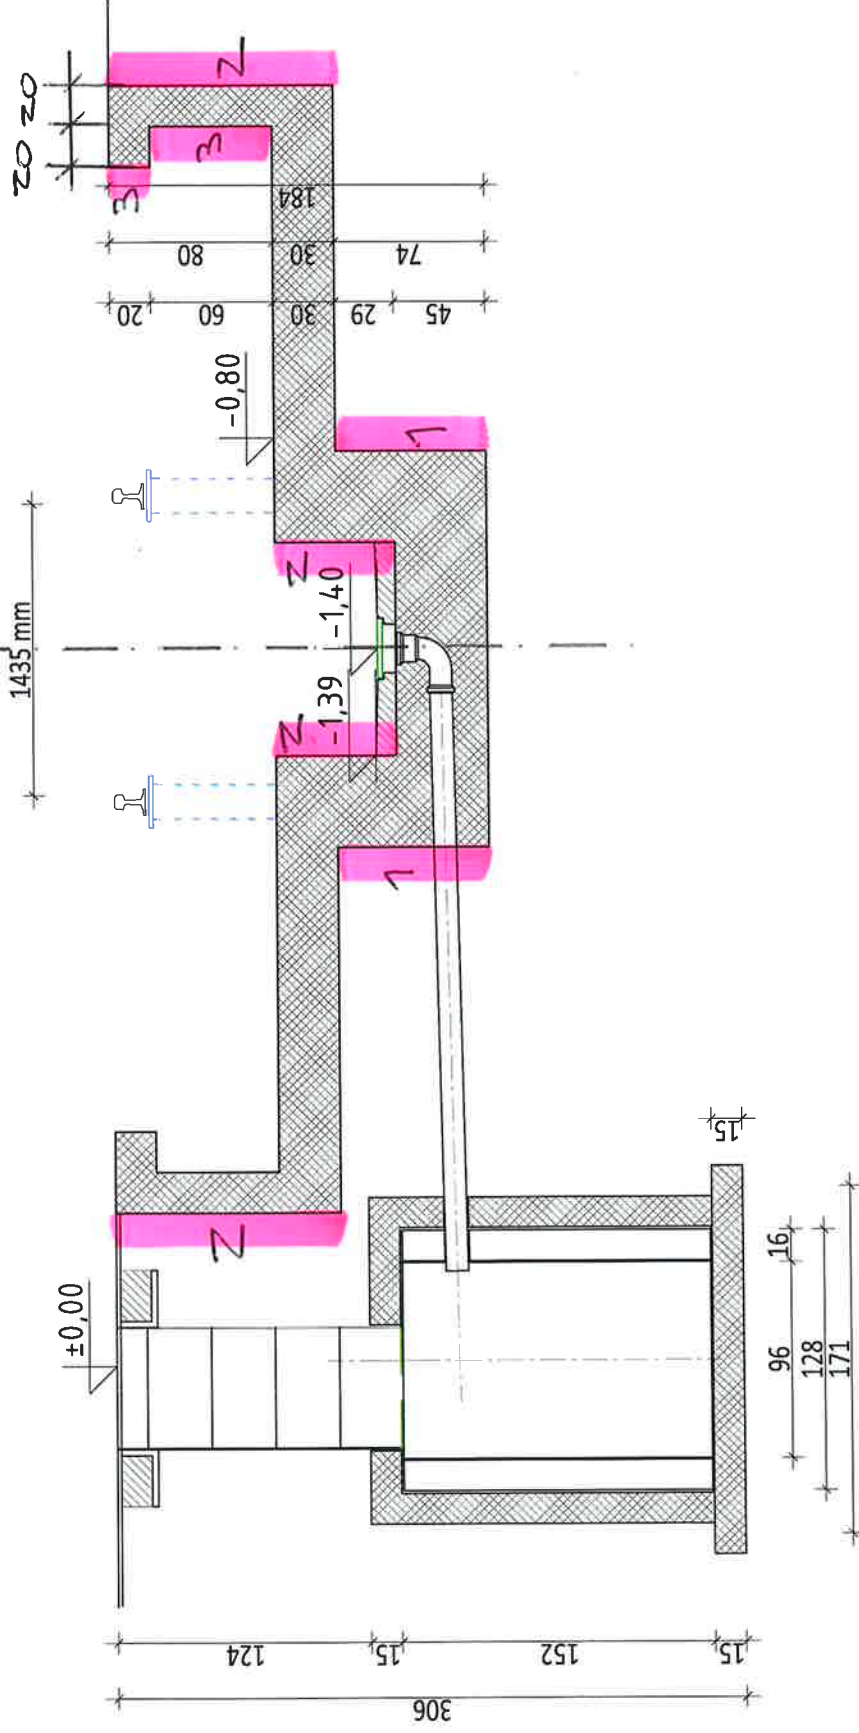

POPREČNI PRESJEK

EXPERT d. o. o.	Trg dr. Franje Tuđmana 15//1, Našice, tel/fax +385 (31) 638-271/275 Investitor: PRUŽNE GRADEVINE Međimurska 4, 10.000 Zagreb
Građevina: Kanali za servis u postojećoj građevini k.č.br. 6333/1, k.o. Vinkovci Izradak: MACRT UZ TROŠKOVNIK Dnevak: G.P.VK-47/2020 (zop:GLP-47/2020) Sadržaj: POPREČNI PRESJEK ŽELJEZNIČKI KANAL	Datum: kolovoz 2020. Mjerilo: 1:25 List: 6
Projektant: Andrija Miklič msp. ing. arh. arh. Opatički brijuni 4a G 4442	Datum: kolovoz 2020. Mjerilo: 1:25 List: 6